

Legenda

- Confine Stabilimento Eni
- Confine Stabilimento Acciaierie di Italia

Distanze di danno Top Events (Incendio)

- Elevata letalità
- Inizio letalità
- Lesioni irreversibili
- Lesioni reversibili

Distanze di danno Top Events (Flash fire)



- Elevata letalità
- Inizio letalità

Distanze di danno Top Events (Dispersione tossica)

- Elevata letalità
- Lesioni irreversibili

PRG TARANTO

- A1-E1 Zona verde di rispetto (per sedi stradali e cimiteri)
- A10-F1 Zona per parchi, giochi e sports
- A8-E8 Zona parco territoriale
- B3-F8 Zona ferroviaria
- C3-D3 Zona industriale con divieto di espansione
- Piano ASI
- Strada

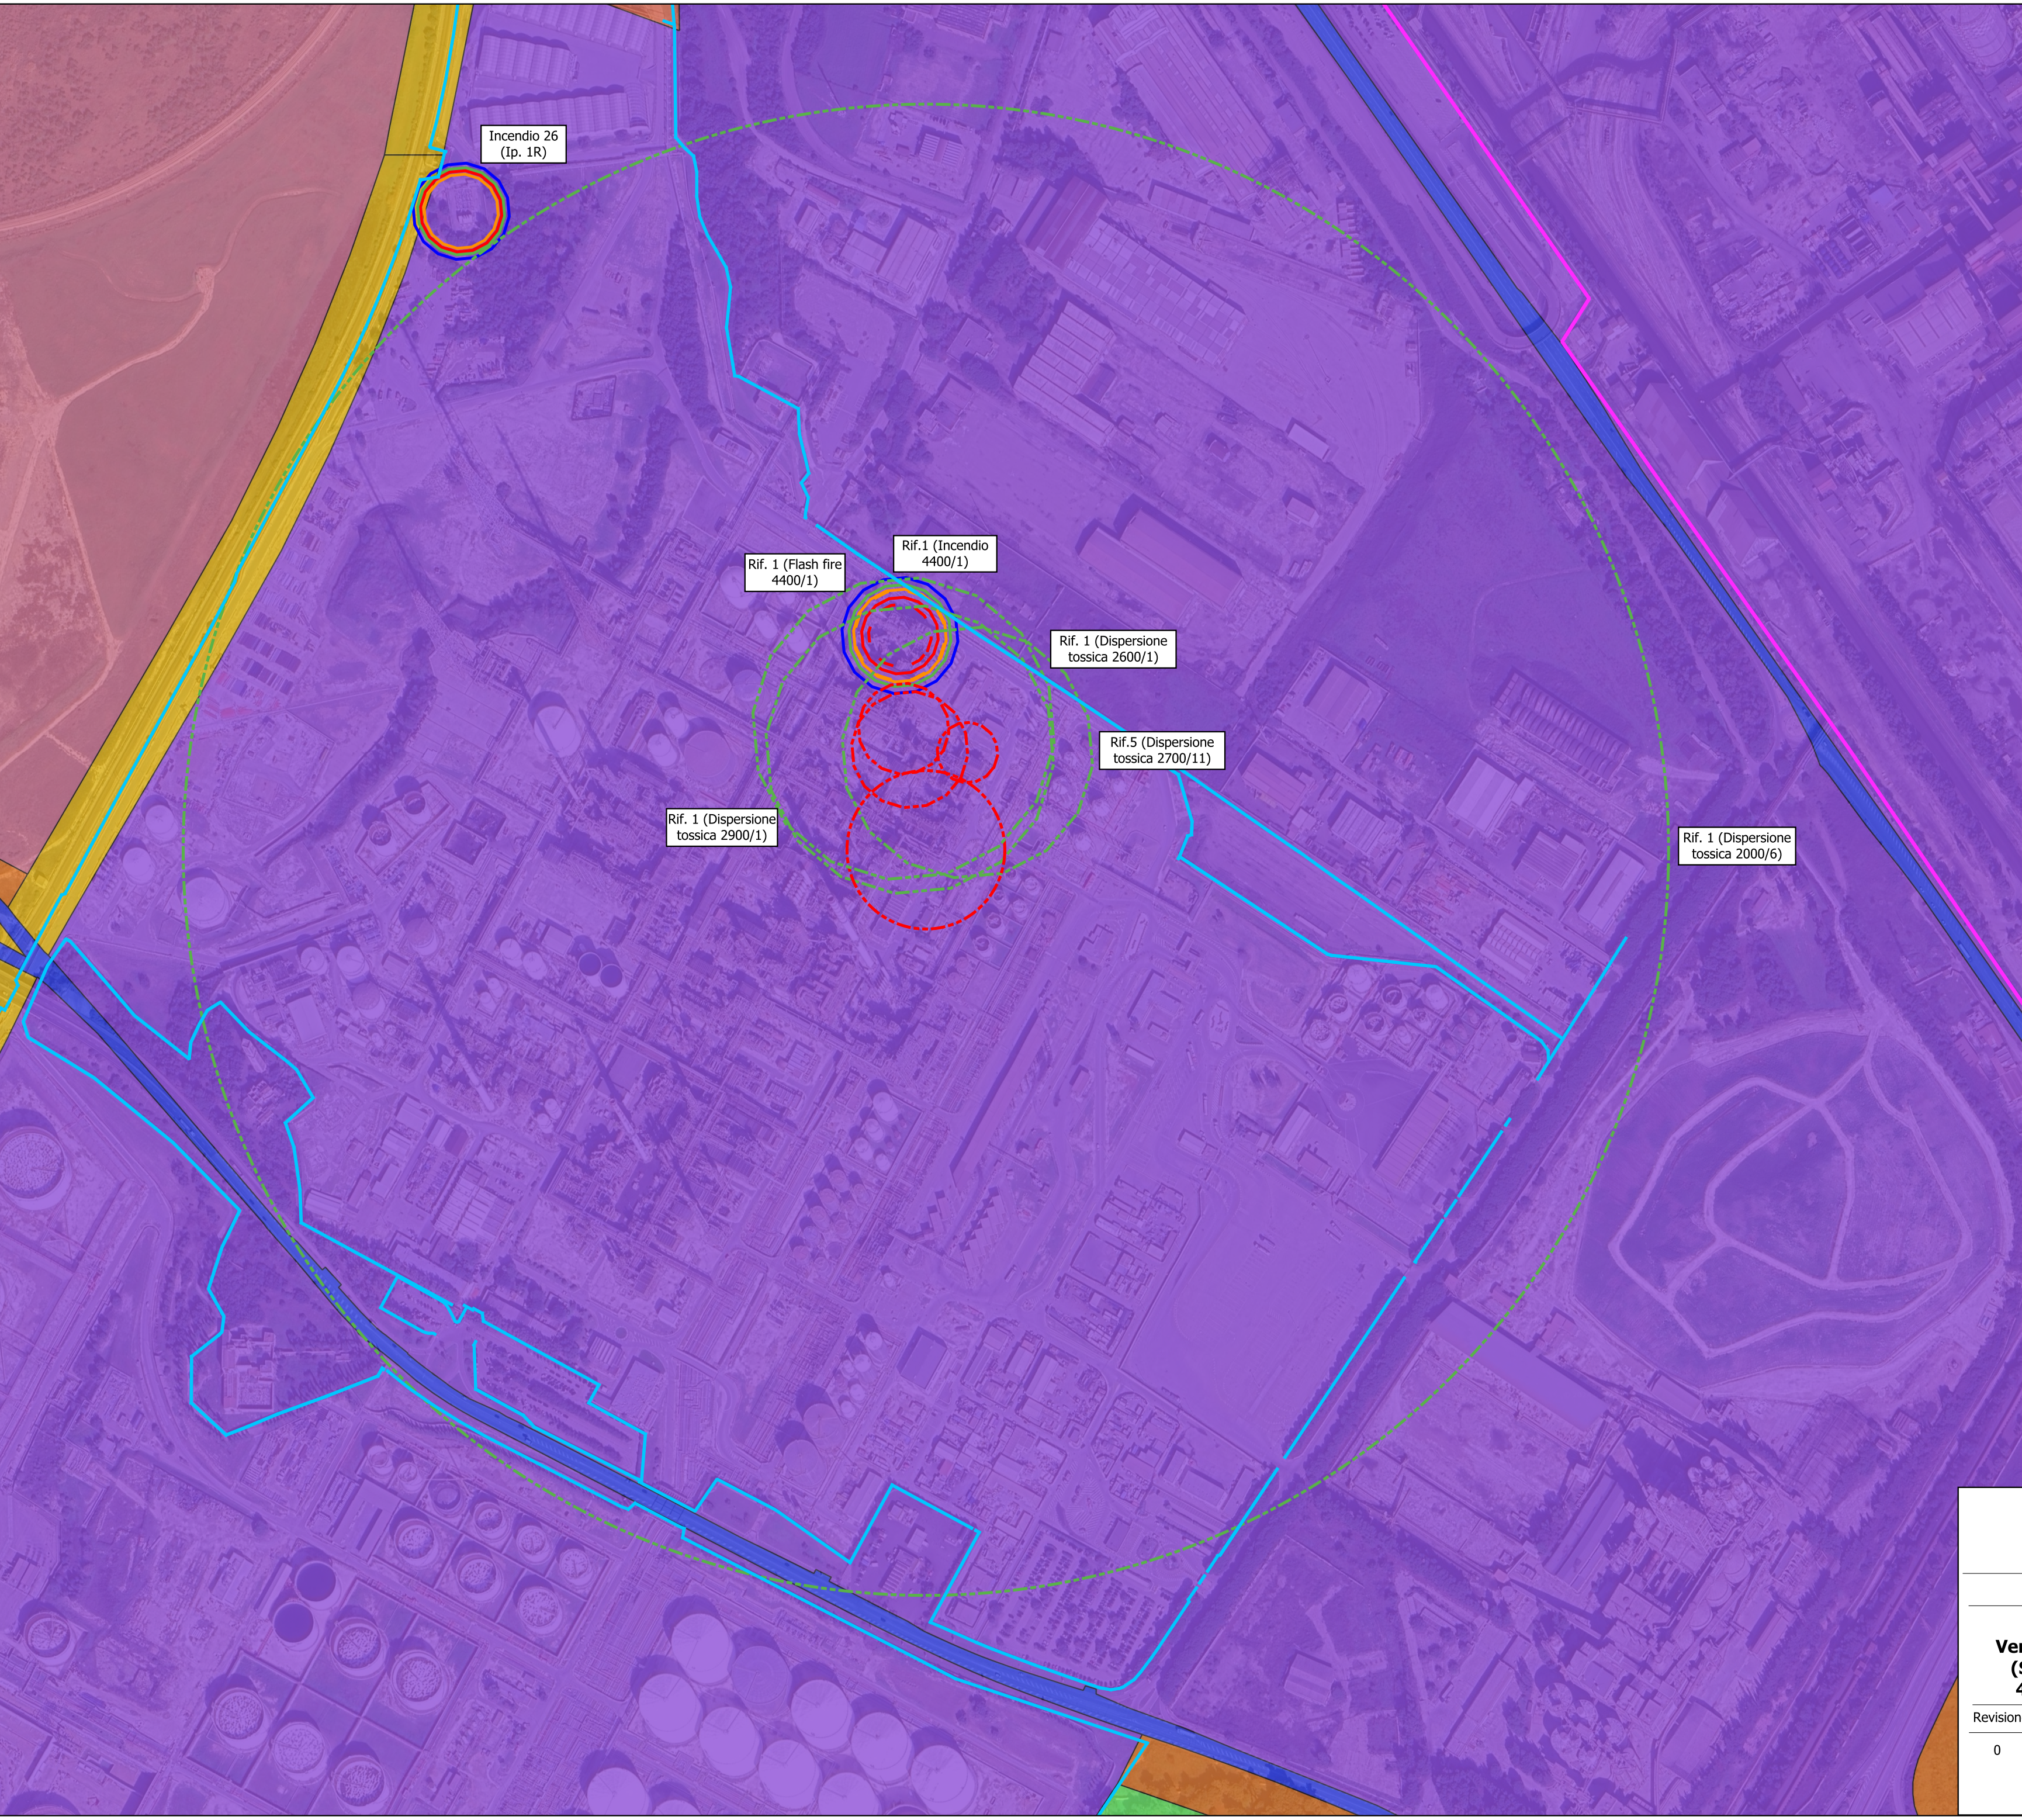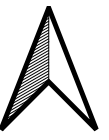

 COMUNE DI TARANTO		 NIER		
ELABORATO TECNICO RIR		R.U.P.: Ing. Zito		
TAV. 4d Verifica della compatibilità territoriale di Eni (Scenari Rif. 1 (2600/1; 2000/6; 2900/1; 4400/1), Rif. 5 (2700/11) e 26 (Ip. 1R))				
Formato A2		Scala 1:5000		
Revisione	Descrizione	Data	Redatto da	Controllato da
0	Aggiornamento	Luglio 2024	Nier Ingegneria	Comune di Taranto Direzione Pianificazione Urbanistica - Grandi Opere e Giochi del Mediterraneo